

### LEGENDA

**INQUADRAMENTO TERRITORIALE**

- DELIMITAZIONE CONFINE COMUNALE
- DELIMITAZIONE CONFINE COMUNI CONFINANTI
- LINEE ELETTRICHE AD ALTA TENSIONE

**SISTEMA INFRASTRUTTURALE**

**MOBILITÀ SU GOMMA**


- STRADE EX STATALI - Esistente
- STRADE EX STATALI - Progetto
- STRADE PROVINCIALI - Esistente
- STRADE PROVINCIALI - Progetto
- STRADE COMUNALI PRINCIPALI - Esistente
- STRADE COMUNALI PRINCIPALI - Progetto
- STRADE COMUNALI - Esistente
- STRADE COMUNALI - Progetto

**MOBILITÀ COMPLEMENTARE**

- LINEE FERROVIARIE - Esistente
- CORRIDOIO DI RACCORDO FERROVIARIO PER LA LOGISTICA DELLE MERCI
- VIE NAVIGABILI TURISTICHE E COMMERCIALI
- NAVIGAZIONE PER VEICOLI ULTRALEGGERI
- PERICOLI CICLOPEDONALI - Esistente
- PERICOLI CICLOPEDONALI - Progetto
- CONSENSI CON IL SISTEMA COORDINALE INTERCOMUNALE DEI COMUNI CONFINANTI

**SISTEMA IDRICO SUPERFICIALE**

- Fiumi e torrenti

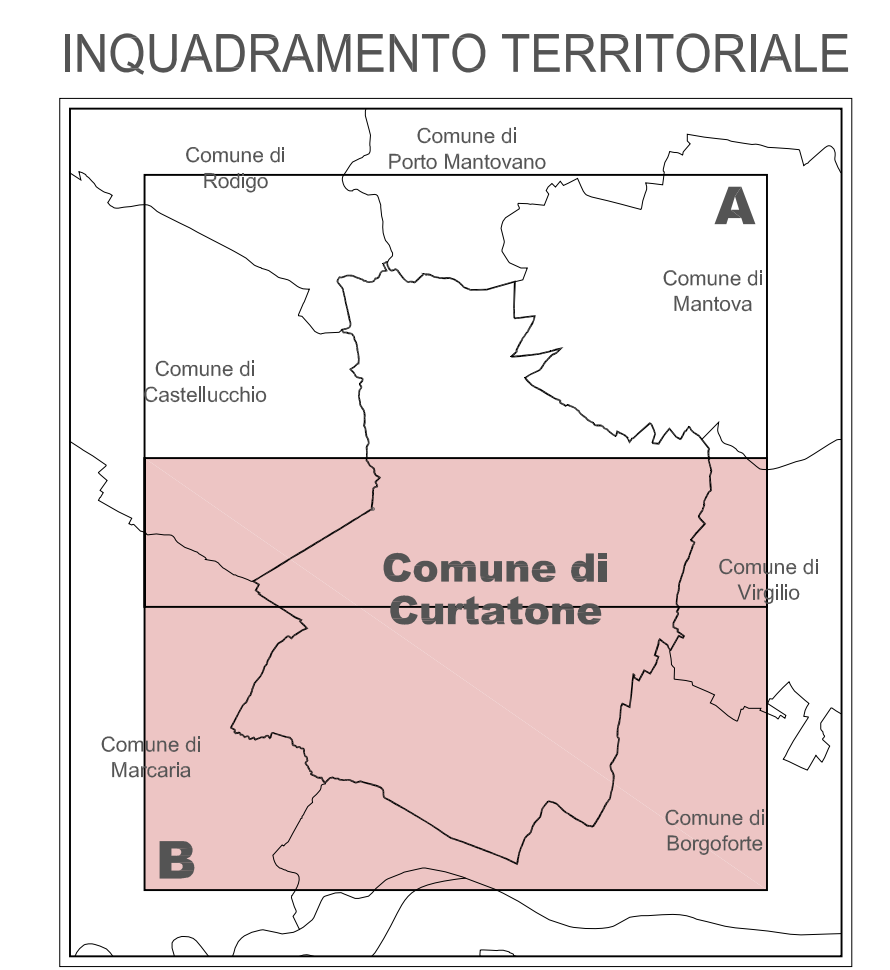

POLARIS - Studio Associato - Via P. Verri, 33 - 46100 Mantova

Regione Lombardia  
Provincia di Mantova

**CITTÀ DI CURTATONE**

**VARIANTE PARZIALE AL PIANO REGOLATORE GENERALE COMUNALE IN ADEGUAMENTO A:**  
Legge Regionale n. 1 del 15 Gennaio 2001  
Piano Territoriale di Coordinamento Provinciale

Sistema infrastrutturale esistente e di progetto **6b**  
Aprile 2004      Scala 1:10.000

Il Sindaco \_\_\_\_\_  
Il Segretario Generale \_\_\_\_\_  
Il Responsabile del Servizio Urbanistico \_\_\_\_\_

ADDESIONE DEL C.C. CON DELIBERA \_\_\_\_\_  
APPROVAZIONE DEL C.C. CON DELIBERA \_\_\_\_\_  
PUBBLICAZIONE \_\_\_\_\_  
PARERE DI CONFORMITÀ AL P.T.C.P. \_\_\_\_\_  
PUBBLICAZIONE SUL B.U.R.L. \_\_\_\_\_

PIANO REGOLATORE GENERALE COMUNALE

CITTA' DI CURTATONE

**PGT DOCUMENTO DI PIANO**

**QUADRO CONOSCITIVO DEL TERRITORIO**  
CARTA DEL SISTEMA INFRASTRUTTURALE ESISTENTE E DI PROGETTO  
ESTRATTO DEL P.R.G.C. VIGENTE - Sud

DATA: Novembre 2002  
AGG: Settembre 2002  
SCALA: 1:10.000

**E.1.12**