

LEGENDA


SISTEMA RURALE

- LIMITI DELL'ESPANSIONE AZIENDALE**
- ESPANSIONE AZIENDALE DA LIMITARE A 100 mt
 - LIMITI INFERIORE A 100 mt DELL'ESPANSIONE AZIENDALE
- LIMITI DELL'ESPANSIONE AZIENDALE SENZA ALLEVAMENTO**
- ESPANSIONE AZIENDALE DA LIMITARE A 100 mt
 - LIMITI INFERIORE A 100 mt DELL'ESPANSIONE AZIENDALE
- DELIMITAZIONE FASCIA DI RISPETTO DI INTERAZIONE DELLA ZONA AGRICOLA CON LA ZONA URBANA DEL P.R.G.C. VIGENTE (Centro urbano ed area di sottoripartizione)
- DELIMITAZIONE FASCIA DI RISPETTO DI INTERAZIONE DELLA ZONA AGRICOLA CON LE ABITAZIONI ISOLATE
- EDIFICI o/o COMPLESSI EDILIZI CHE RISULTANO AVERE DESTINAZIONE PREVALENTEMENTE AGRICOLA
- EDIFICI o/o COMPLESSI EDILIZI DI INTERESSE STORICO - CULTURALE CHE RISULTANO AVERE DESTINAZIONE PREVALENTEMENTE AGRICOLA
- EDIFICI o/o COMPLESSI EDILIZI CHE RISULTANO AVERE DESTINAZIONE PREVALENTEMENTE RESIDENZIALE ED USI ASSIMILABILI
- EDIFICI o/o COMPLESSI EDILIZI DI INTERESSE STORICO - CULTURALE CHE RISULTANO AVERE DESTINAZIONE PREVALENTEMENTE RESIDENZIALE ED USI ASSIMILABILI
- EDIFICI o/o COMPLESSI EDILIZI CHE RISULTANO AVERE DESTINAZIONE PREVALENTEMENTE PRODUTTIVA o/o COMMERCIALE

VINCOLI AMMINISTRATIVI ED ELEMENTI TERRITORIALI

- PERIMETRO DEL TERRITORIO URBANIZZATO
- ELEMENTI PRIMARI DEL SISTEMA INFRASTRUTTURALE
- ELEMENTI PRIMARI DEL SISTEMA INFRASTRUTTURALE DI PROGETTO
- FLUMI, LAGHI E CORSI D'ACQUA PRINCIPALI
- DELIMITAZIONE PARCO REGIONALE DEL MINIO - (L.R. 86/83)
- DELIMITAZIONE DELLE AREE DI ELEVATO PREGIO NATURALISTICO TUTELE COME S.I.C. e p.s.i.c. - (DIRETTIVA "HABITAT" 92/43/CEE)
- TERRITORI S.I.C. - ANSA e MIB (MINIO)
- DELIMITAZIONE DELLE AREE DI ELEVATO PREGIO NATURALISTICO TUTELE COME Z.P.S. - (DIRETTIVA "UCCELLI" 79/609/CEE)
- TERRITORI Z.P.S. - VALLI DEL MINIO
- CONFINI DEL TERRITORIO COMUNALE

CITTA' DI CURTATONE **PGT**
DOCUMENTO DI PIANO

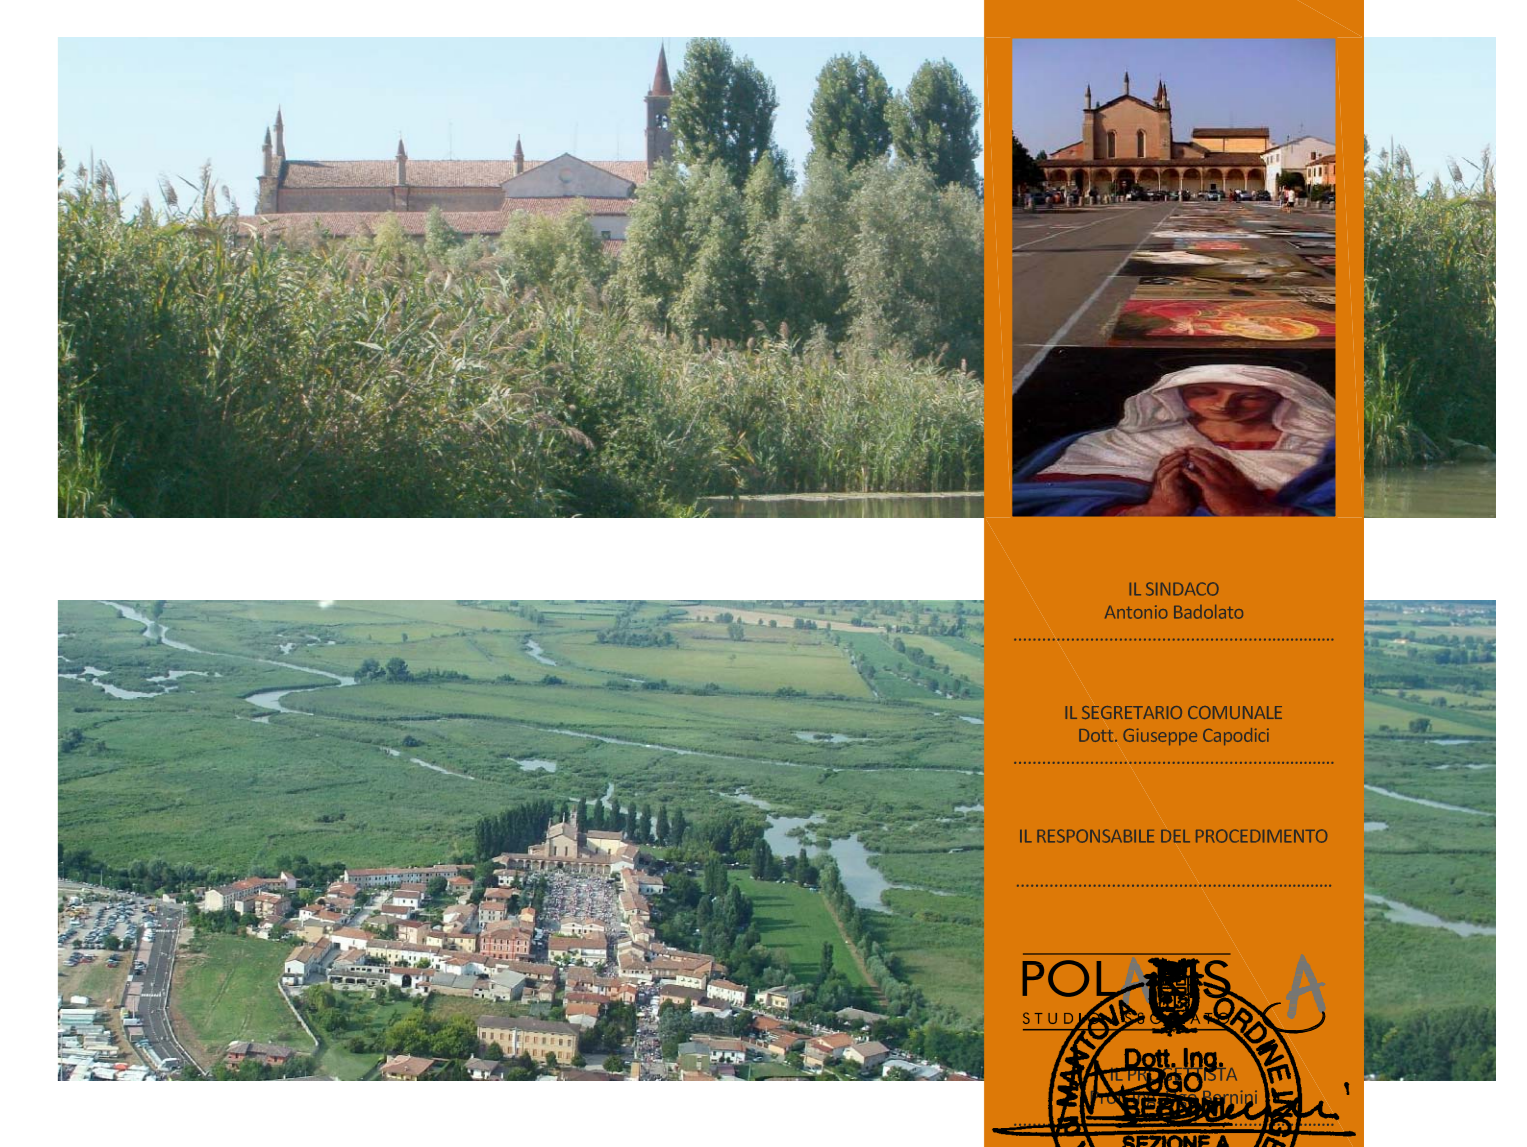

QUADRO CONOSCITIVO DEL TERRITORIO
DELIMITAZIONE DELLA FASCIA DI RISPETTO DI INTERAZIONE DELLA ZONA AGRICOLA CON LA ZONA URBANA DEL P.R.G.C. VIGENTE - Sud

APPROVAZIONE DELLA CONFERENZA AMBIENTALE (L. 84/04)
VALERIA DI ADOZIONE DEL C.C. 07/08/2010
DELIBERA DI APPROVAZIONE DEL C.C. 07/08/2010
PUBBLICAZIONE SUL B.U.R. 08/09/2010

E.5.4.2 DATA: Novembre 2009
AGG: Settembre 2010
SCALA: 1:10.000

