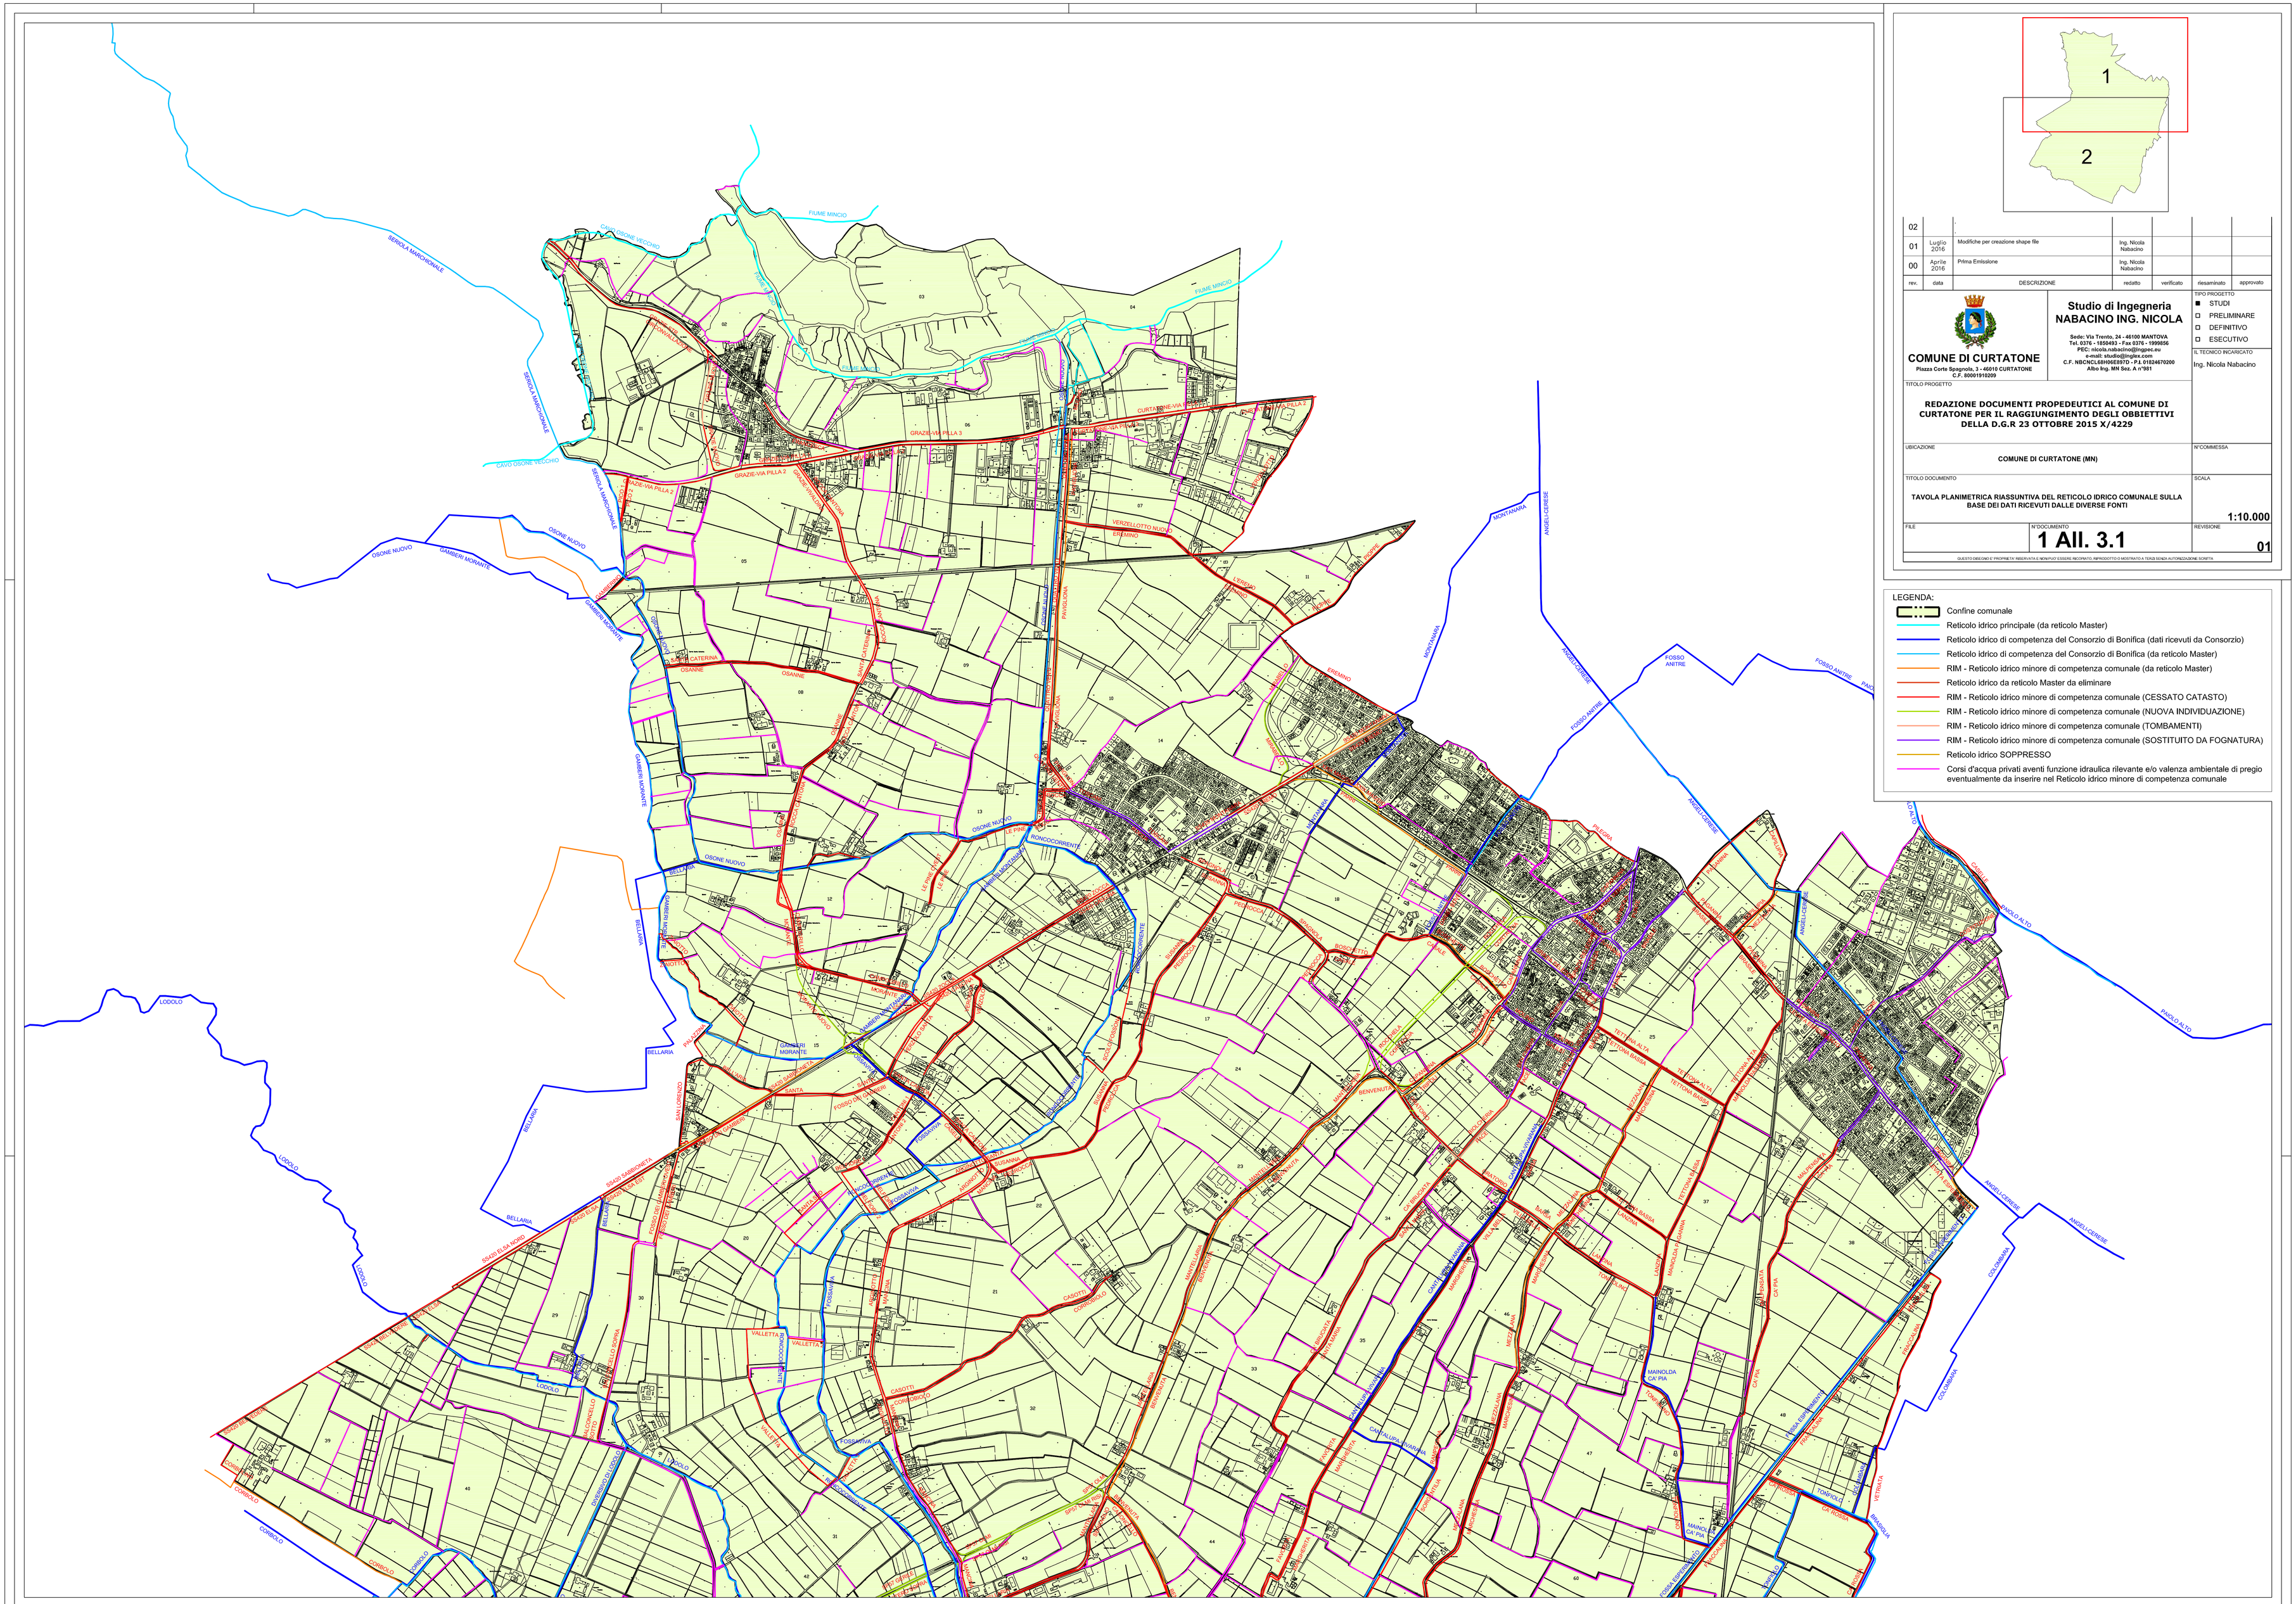

rev.	data	DESCRIZIONE	redatto	verificato	disegnato	approvato
02						
01	Luglio 2016	Modifiche per creazione shape file	Ing. Nicola Nabacino			
00	Aprile 2016	Prima Emissione	Ing. Nicola Nabacino			

COMUNE DI CURTATONE
Piazza Corte Spagnuolo, 3 - 46010 CURTATONE
C.F. 80001910209

Studio di Ingegneria
NABACINO ING. NICOLA
Sede: Via Trento, 24 - 46100 MANTOVA
Tel. 0376 - 1850493 - Fax 0376 - 1999856
PEC: nicola.nabacino@ingpec.eu
e-mail: studio@ingtex.com
C.F. NBCNCL68H06E897O - P.I. 01824670200
Albo Ing. MN Sez. A n°981

TIPO PROGETTO
- ■ STUDI
- □ PRELIMINARE
- □ DEFINITIVO
- □ ESECUTIVO

IL TECNICO INCARICATO
Ing. Nicola Nabacino

TITOLO PROGETTO
REDAZIONE DOCUMENTI PROPEDEUTICI AL COMUNE DI CURTATONE PER IL RAGGIUNGIMENTO DEGLI OBBIETTIVI DELLA D.G.R 23 OTTOBRE 2015 X/4229

UBICAZIONE
COMUNE DI CURTATONE (MN)

N°COMMESSA

TITOLO DOCUMENTO
TAVOLA PLANIMETRICA RIASSUNTIVA DEL RETICOLO IDRICO COMUNALE SULLA BASE DEI DATI RICEVUTI DALLE DIVERSE FONTI

SCALA
1:10.000

FILE

N°DOCUMENTO
1 All. 3.1

REVISIONE
01

QUESTO DISEGNO E' PROPRIETA' RISERVATA E NON PUO' ESSERE RICOPIATO, RIPRODOTTO O MOSTRATO A TERZI SENZA AUTORIZZAZIONE SCRITTA

LEGENDA:
- Confine comunale
- Reticolo idrico principale (da reticolo Master)
- Reticolo idrico di competenza del Consorzio di Bonifica (dati ricevuti da Consorzio)
- Reticolo idrico di competenza del Consorzio di Bonifica (da reticolo Master)
- RIM - Reticolo idrico minore di competenza comunale (da reticolo Master)
- Reticolo idrico da reticolo Master da eliminare
- RIM - Reticolo idrico minore di competenza comunale (CESSATO CATASTO)
- RIM - Reticolo idrico minore di competenza comunale (NUOVA INDIVIDUAZIONE)
- RIM - Reticolo idrico minore di competenza comunale (TOMBAMENTI)
- RIM - Reticolo idrico minore di competenza comunale (SOSTITUITO DA FOGNATURA)
- Reticolo idrico SOPPRESSO
- Corsi d'acqua privati aventi funzione idraulica rilevante e/o valenza ambientale di pregio eventualmente da inserire nel Reticolo idrico minore di competenza comunale